



VIA PUCCINI 14
COMPLESSO RESIDENZIALE



ALTRA PROPRIETA'

ALTRA PROPRIETA'

ALTRA PROPRIETA'

ALTRA PROPRIETA'

ALTRA PROPRIETA'

posto auto
n.1

posto auto
n.2

posto auto
n.3

posto auto
n.4

posto auto
n.5

posto auto
n.6

area scoperta
33 mq

piano terra pilotis
dotato di 6 posti auto
2 + 4
138.55 mq

h= 2.40 mt

+0.18

+0.15

+0.15

0.00

VIA PUCCINI

pianta piano terra a quota + 0.18 m scala 1:50

ALTRA PF



ALTRA PROPRIETA'

ALTRA PROPRIETA'

ALTRA PROPRIETA'


ALTRA PROPRIETA'

ALTRA P



ALTRA PROPRIETA'

ALTRA PF

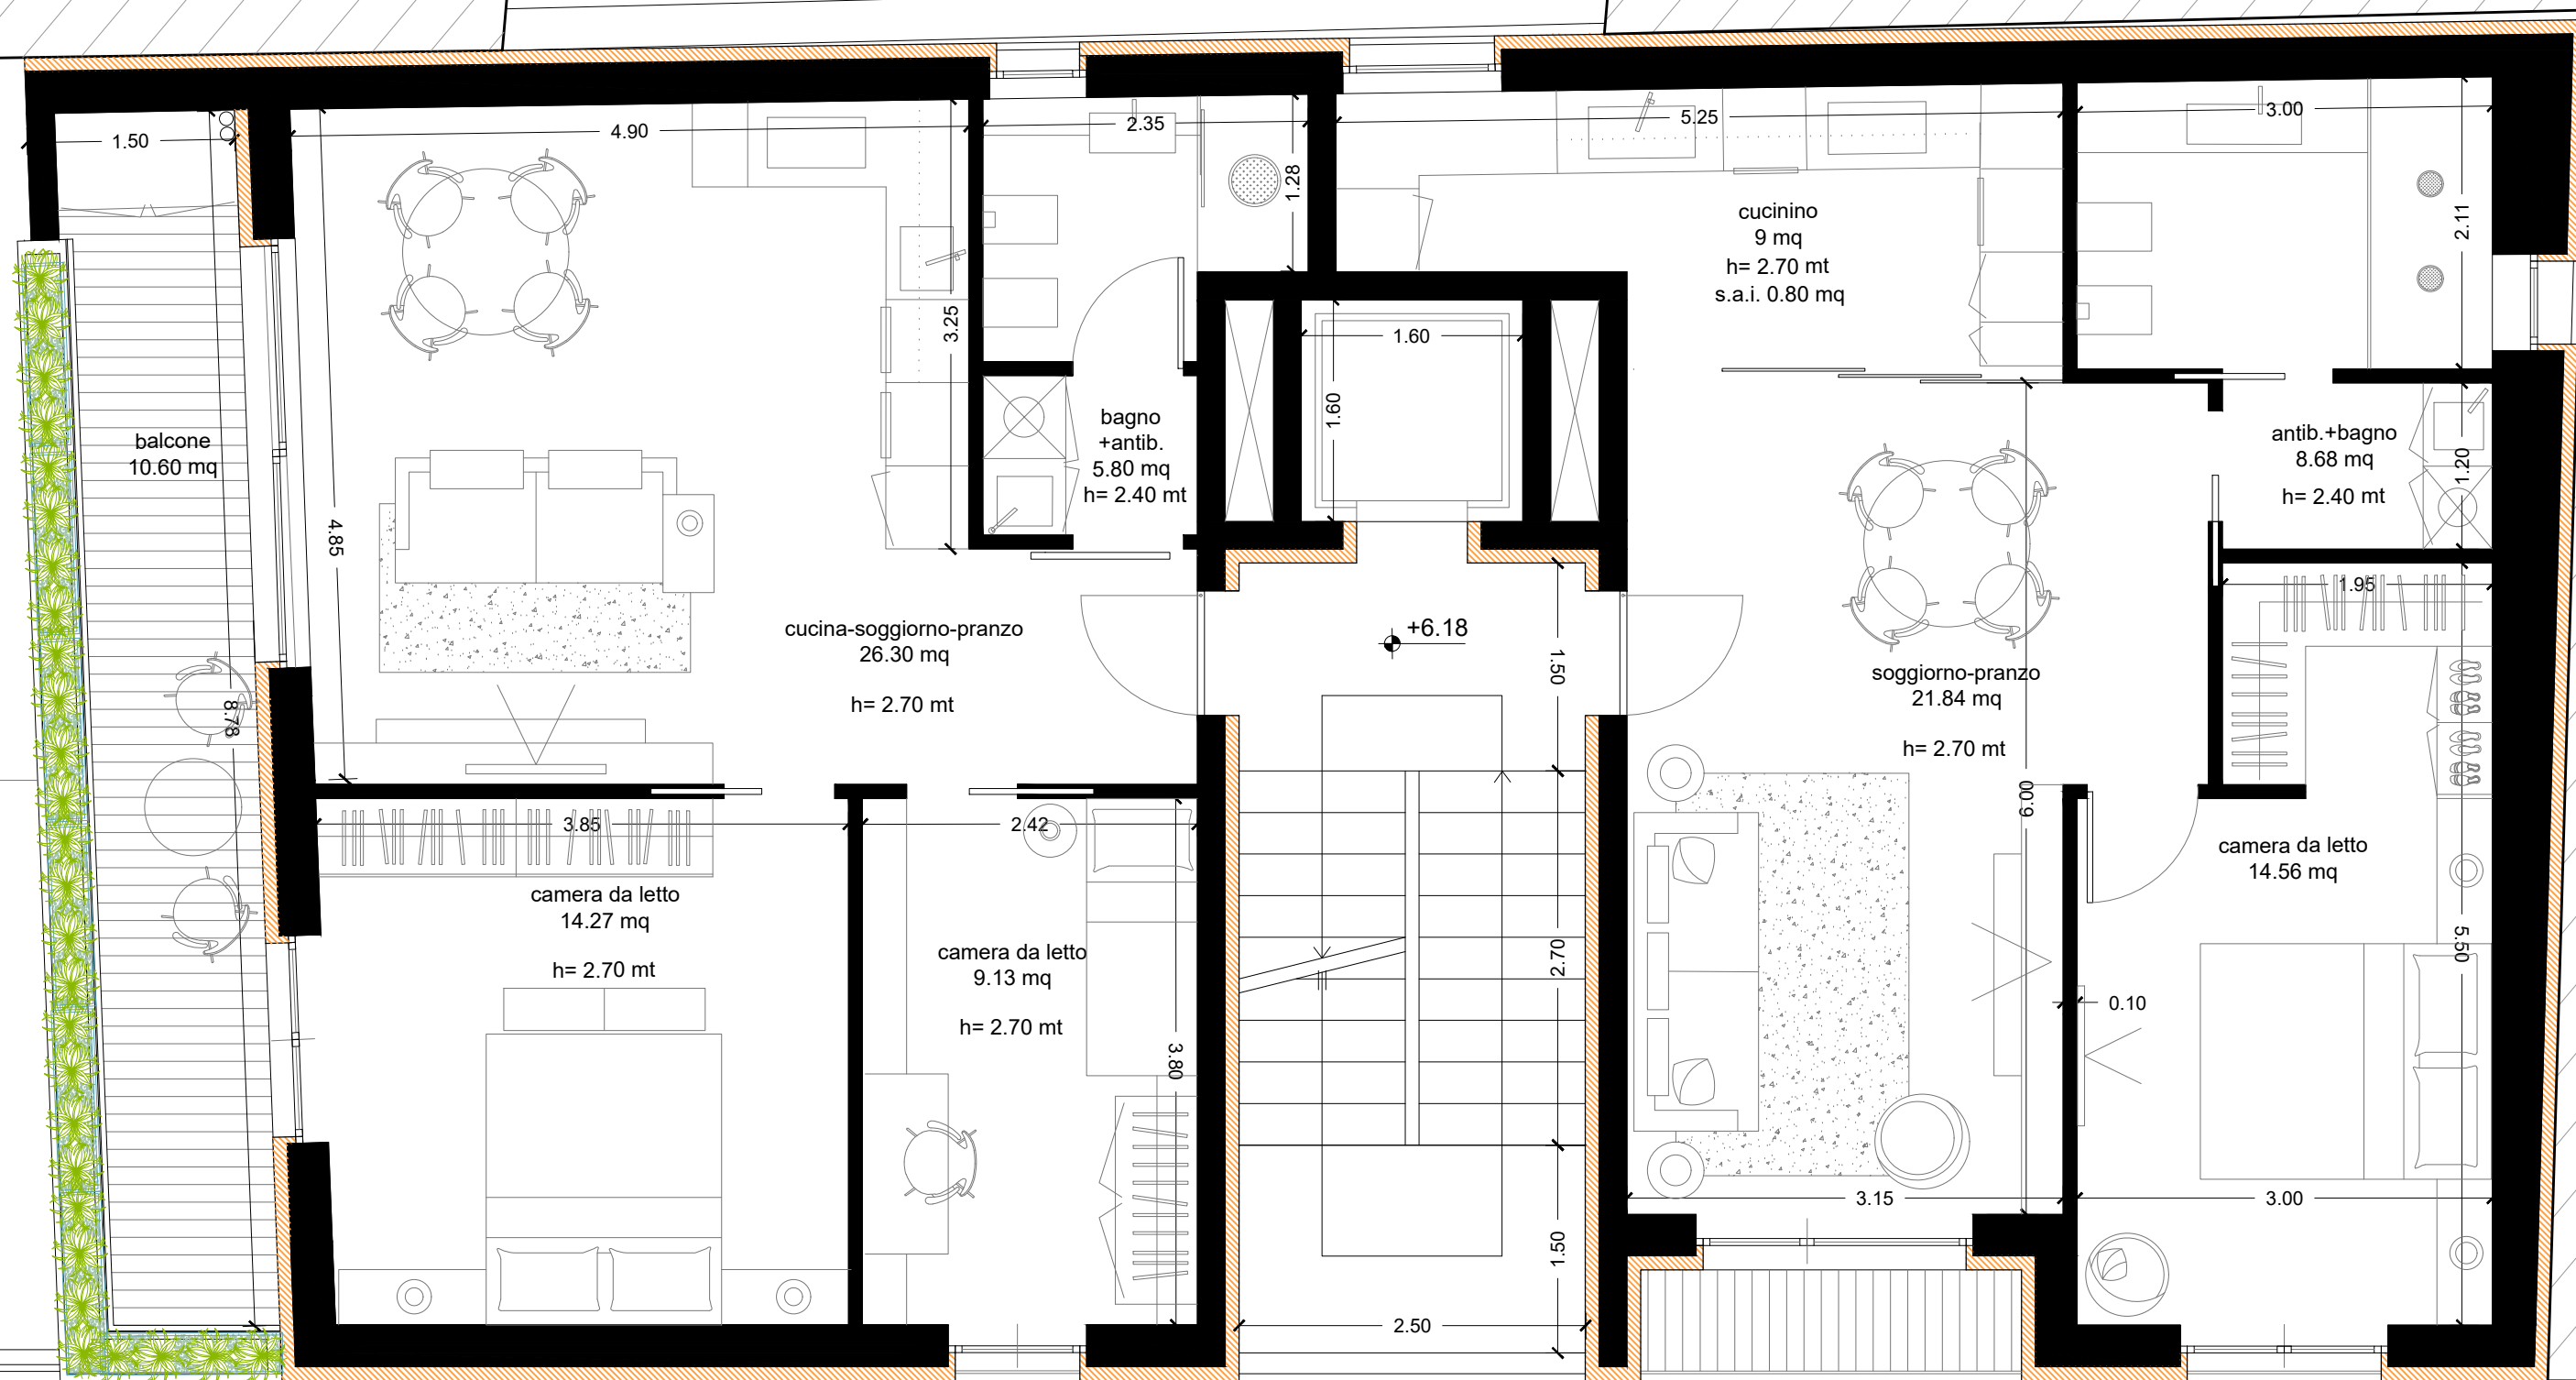



ALTRA PROPRIETA'

ALTRA PROPRIETA'

ALTRA PROPRIETA'

ALTRA PROPRIETA'

ALTRA PF

balcone
10.60 mq

cucina-soggiorno-pranzo
55.40 mq
h= 2.70 mt

disimpegno
10.55 mq
h=2.40 mt

antib.
2.94 mq
h= 2.50 mt

bagno
6.60 mq
h= 2.50 mt

camera da letto
20.60 mq
h= 2.70 mt

bagno
4.70 mq
h= 2.50 mt

camera da letto
9.20 mq
h= 2.70 mt

ALTRA PROPRIETA'



ALTRA PROPRIETA'


ALTRA PROPRIETA'

ALTRA PROPRIETA'

ALTRA PROPRIETA'

ALTRA PROPRIETA'

ALTRA PF

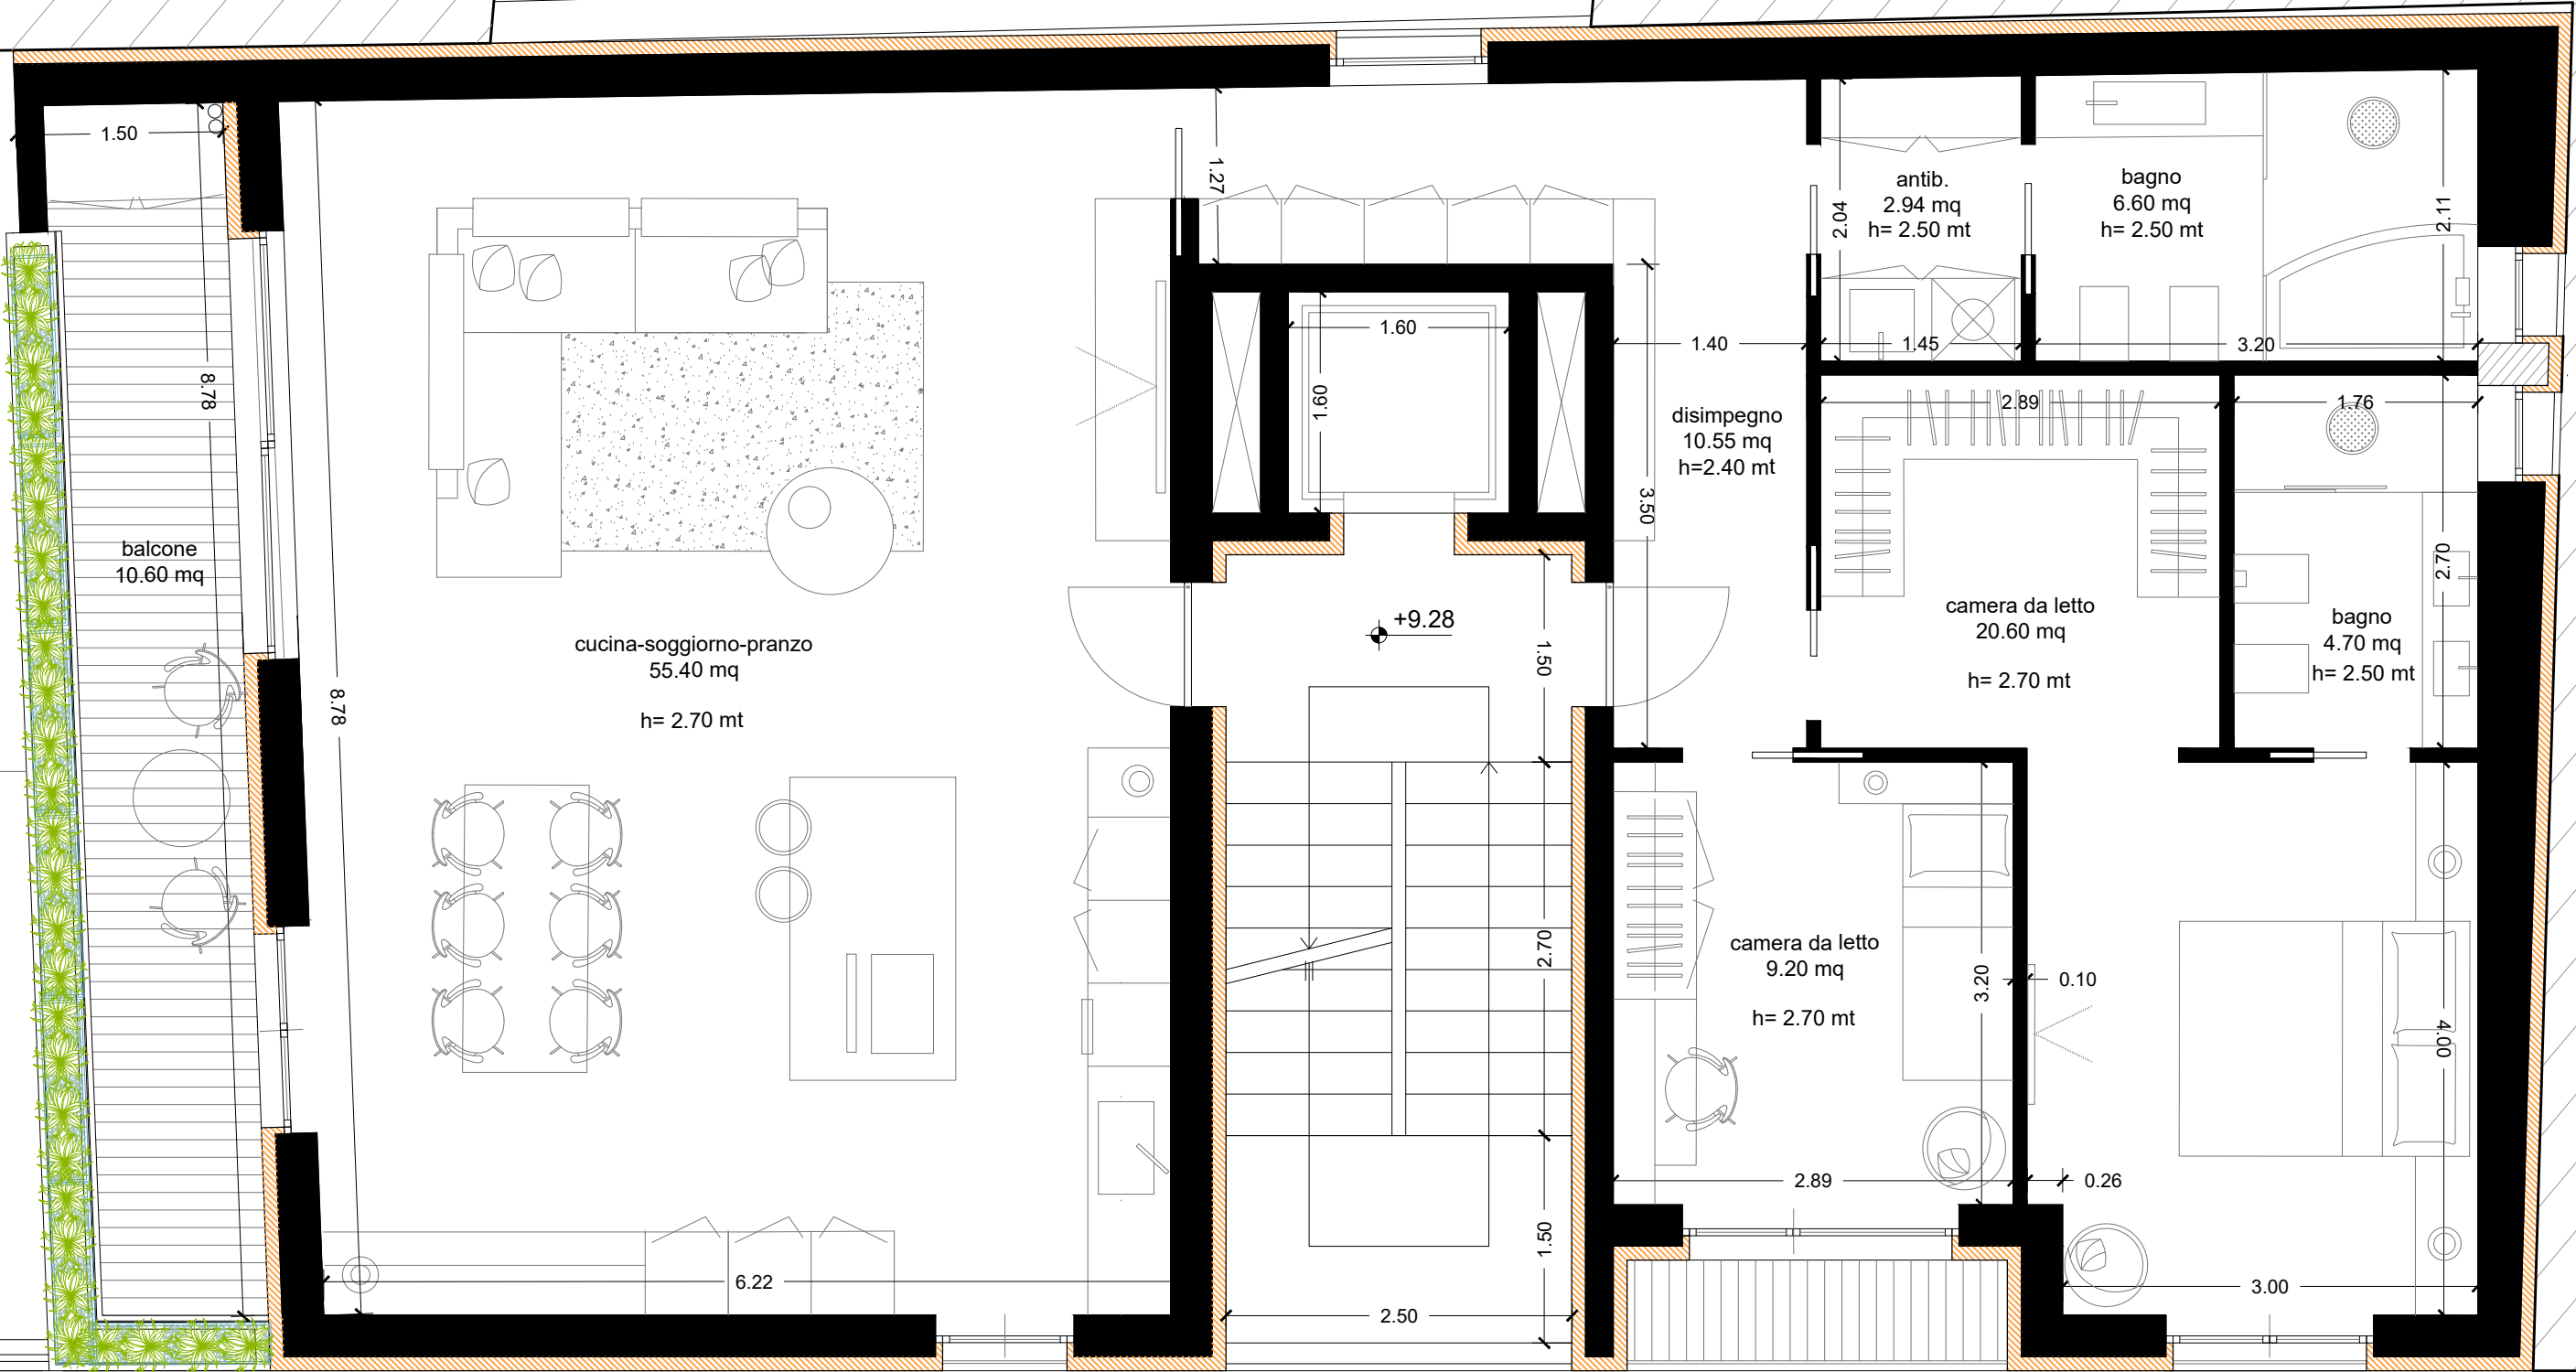



ALTRA PROPRIETA'

ALTRA PROPRIETA'

ALTRA PROPRIETA'

ALTRA PROPRIETA'

ALTRA PROPRIETA'

ALTRA PF





ALTRA PROPRIETA'


ALTRA PROPRIETA'

ALTRA PROPRIETA'

ALTRA PROPRIETA'

ALTRA PROPRIETA'

ALTRA PR

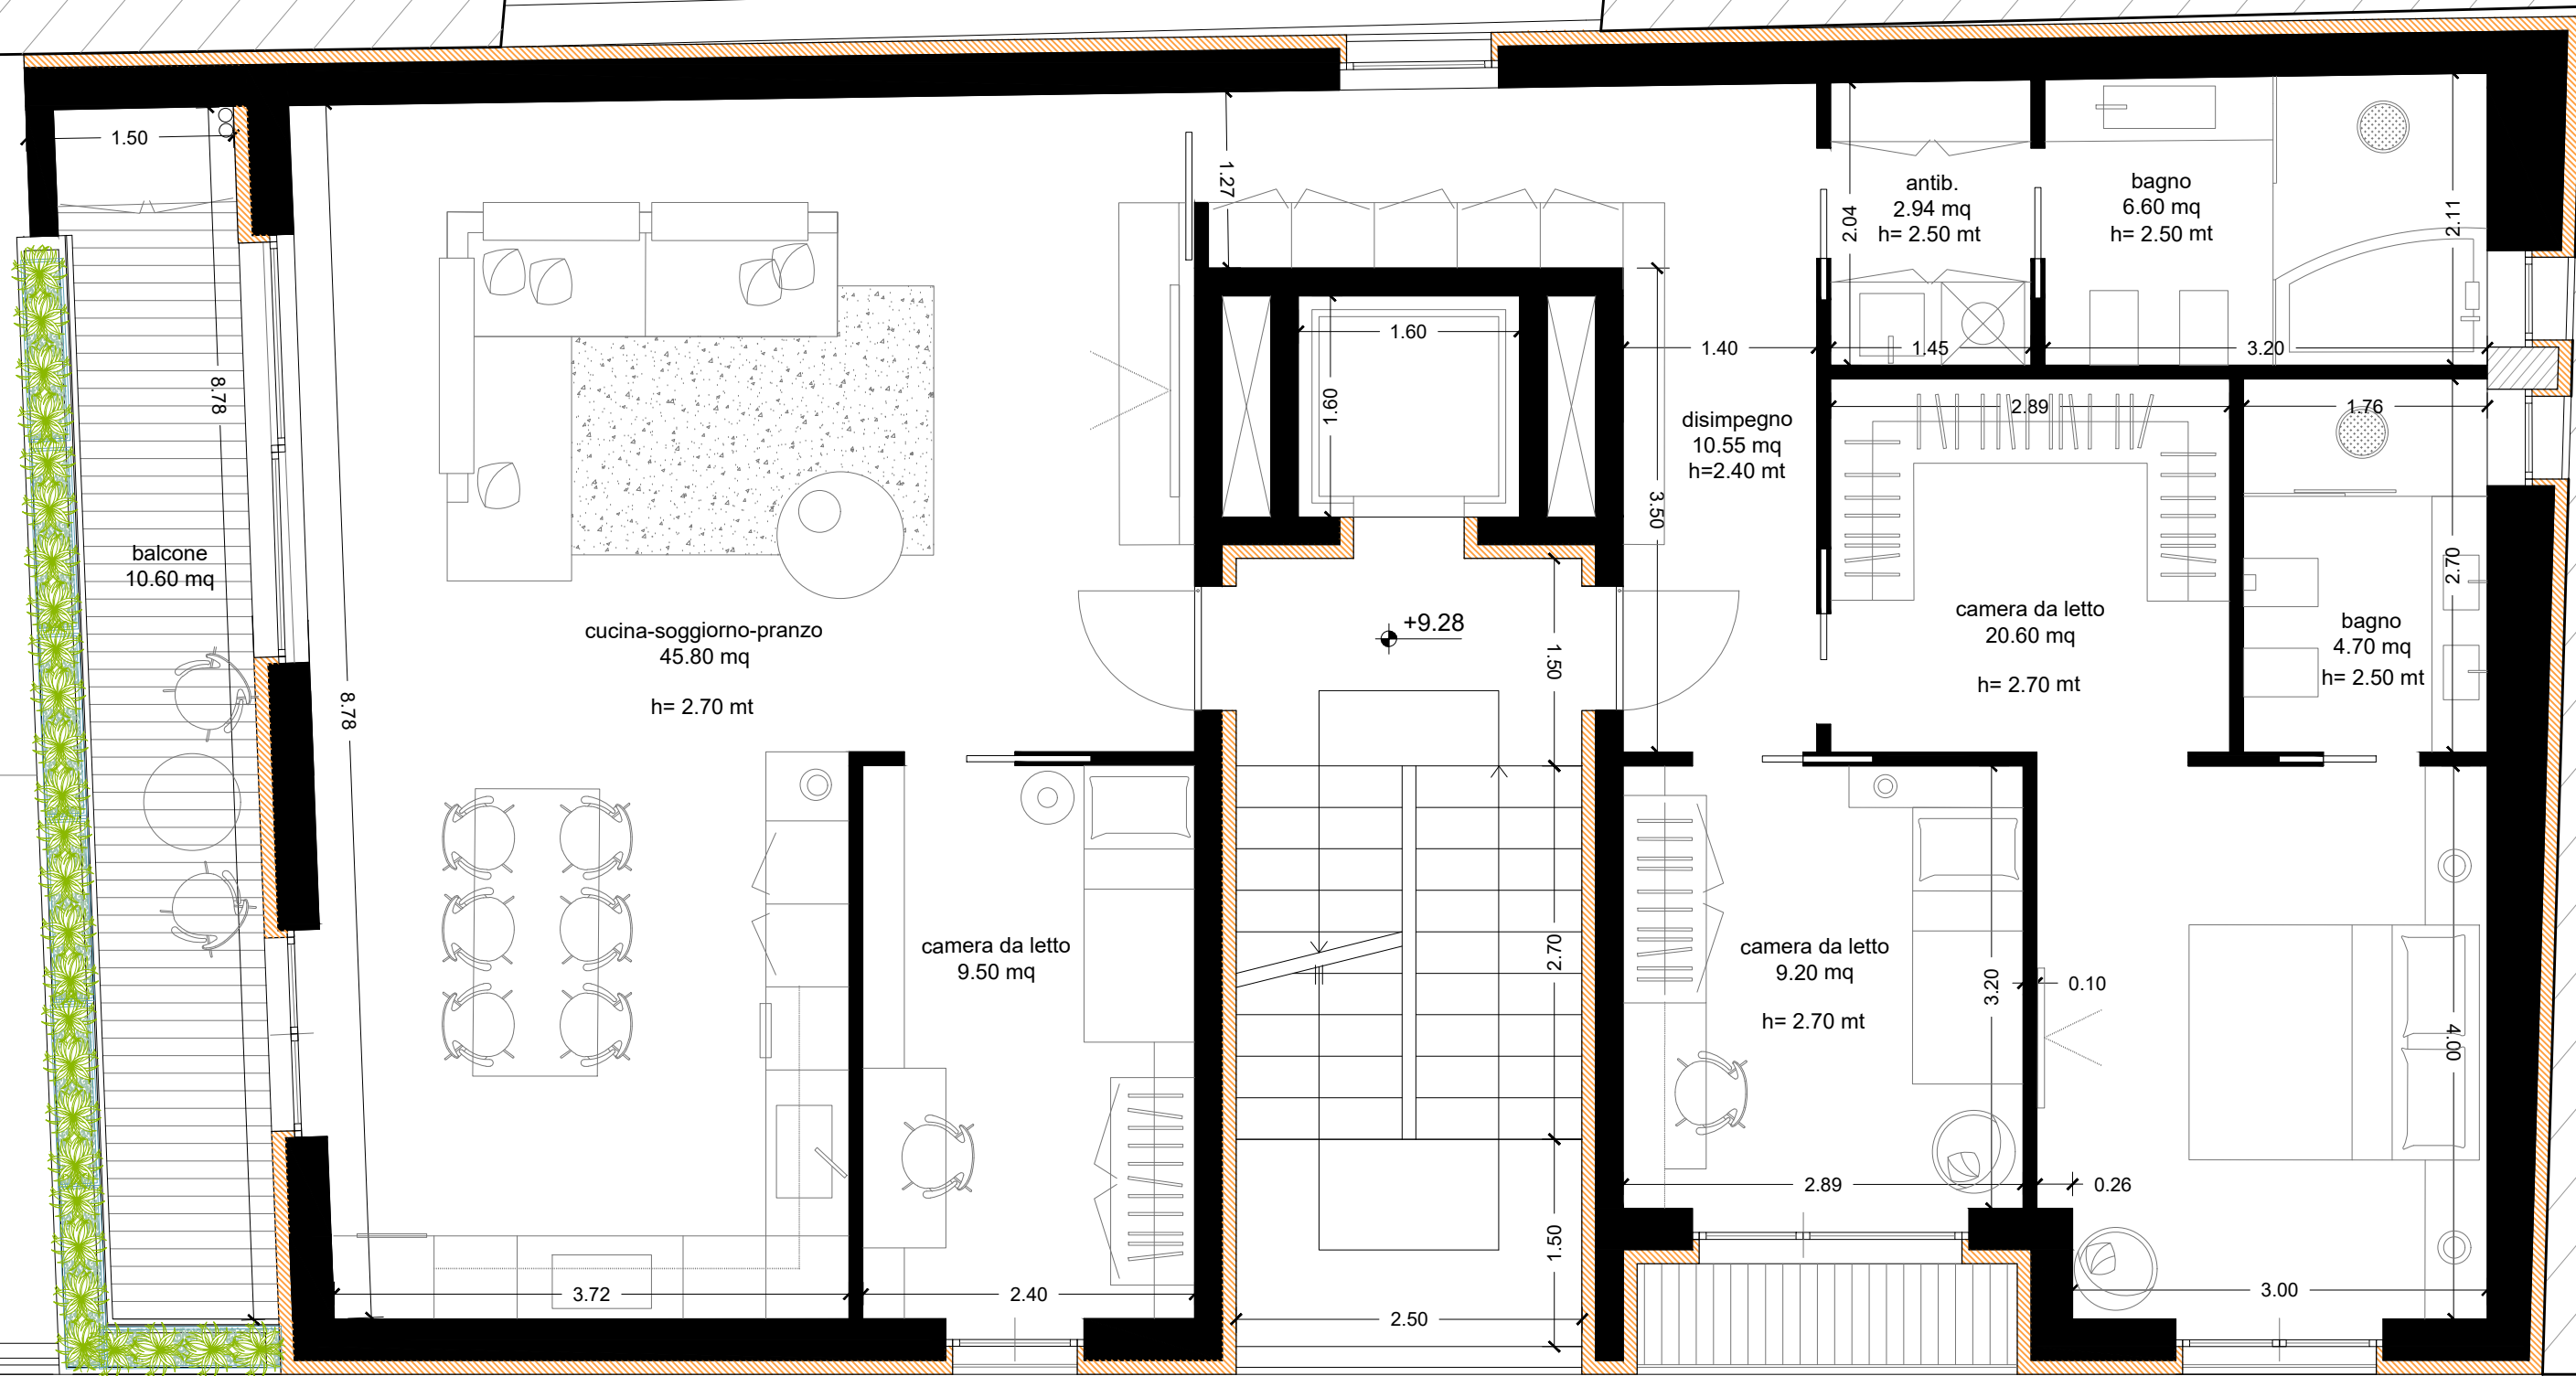



ALTRA PROPRIETA'


ALTRA PROPRIETA'

ALTRA PROPRIETA'

ALTRA PROPRIETA'

ALTRA PROPRIETA'

ALTRA PF

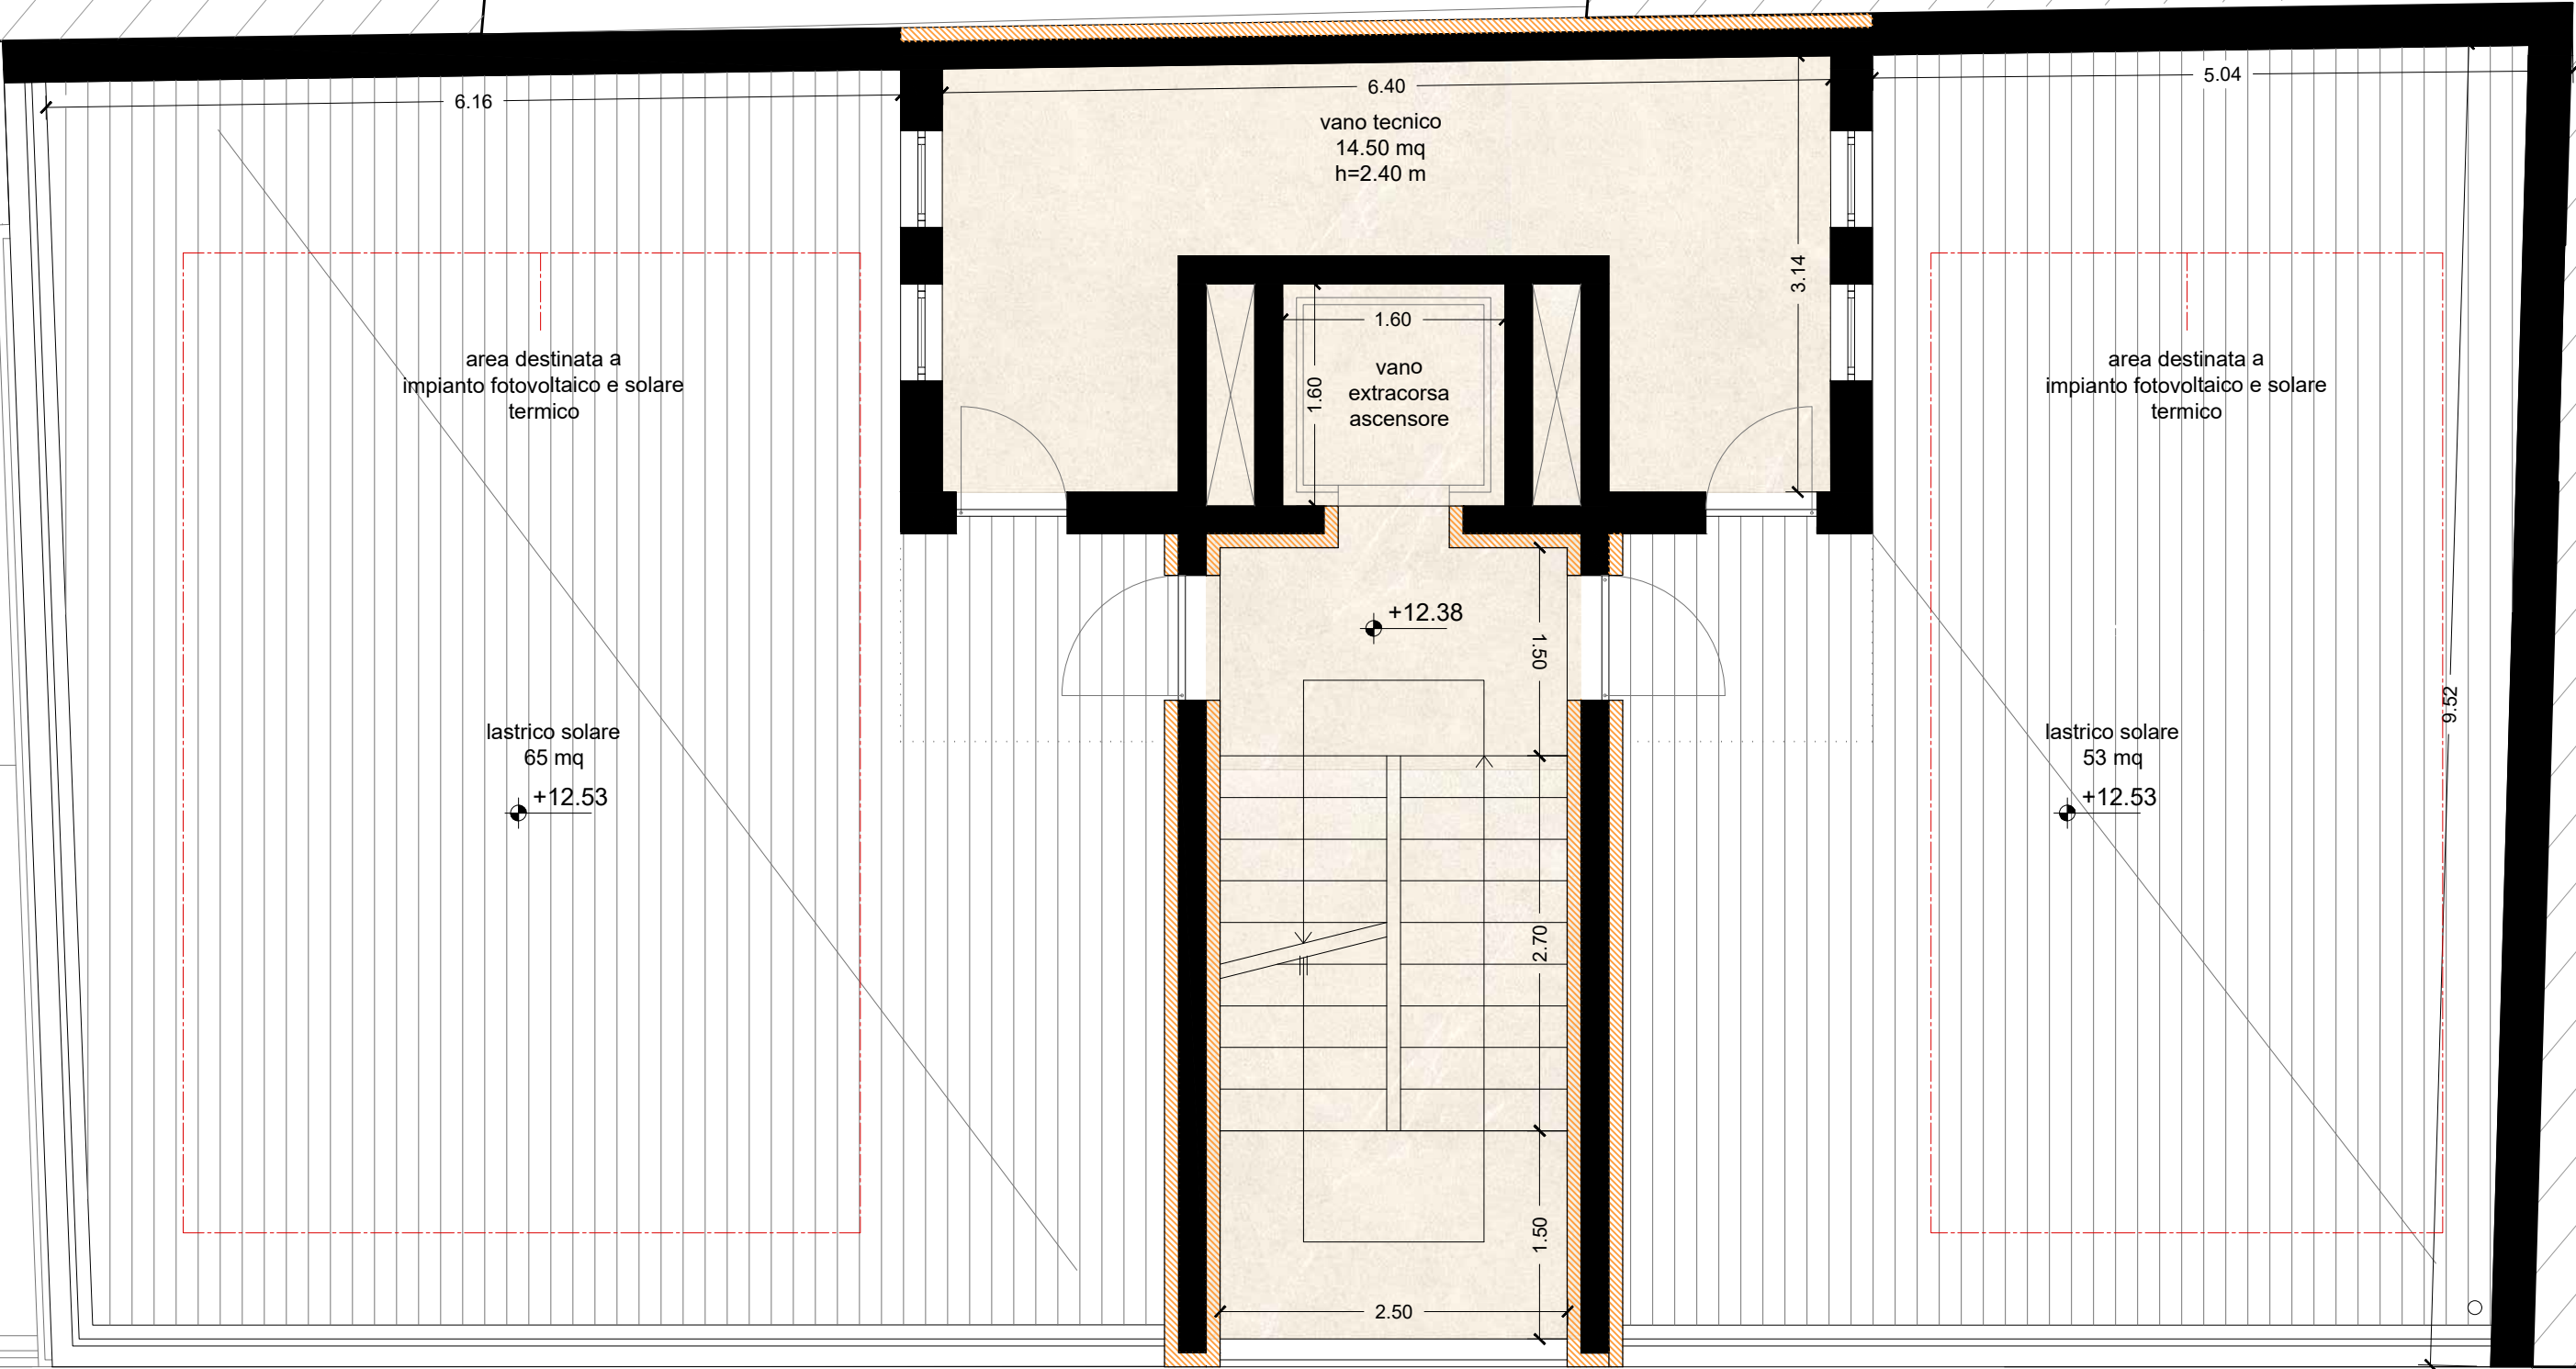



viste prospettiche

viste prospettiche





architettura & design

arch. GIORGIA PEZZOLLA
corso Perrini 109 - 72015 Fasano BR

UN INVESTIMENTO DI



C.DA GENOSA 70028 SANNICANDRO DI BARI

☎ +39 349 2915515 +39 333 3793574

✉ edil2000srl.amm@gmail.com